


LA RESIDENCE DU MAINE

LES MATHES

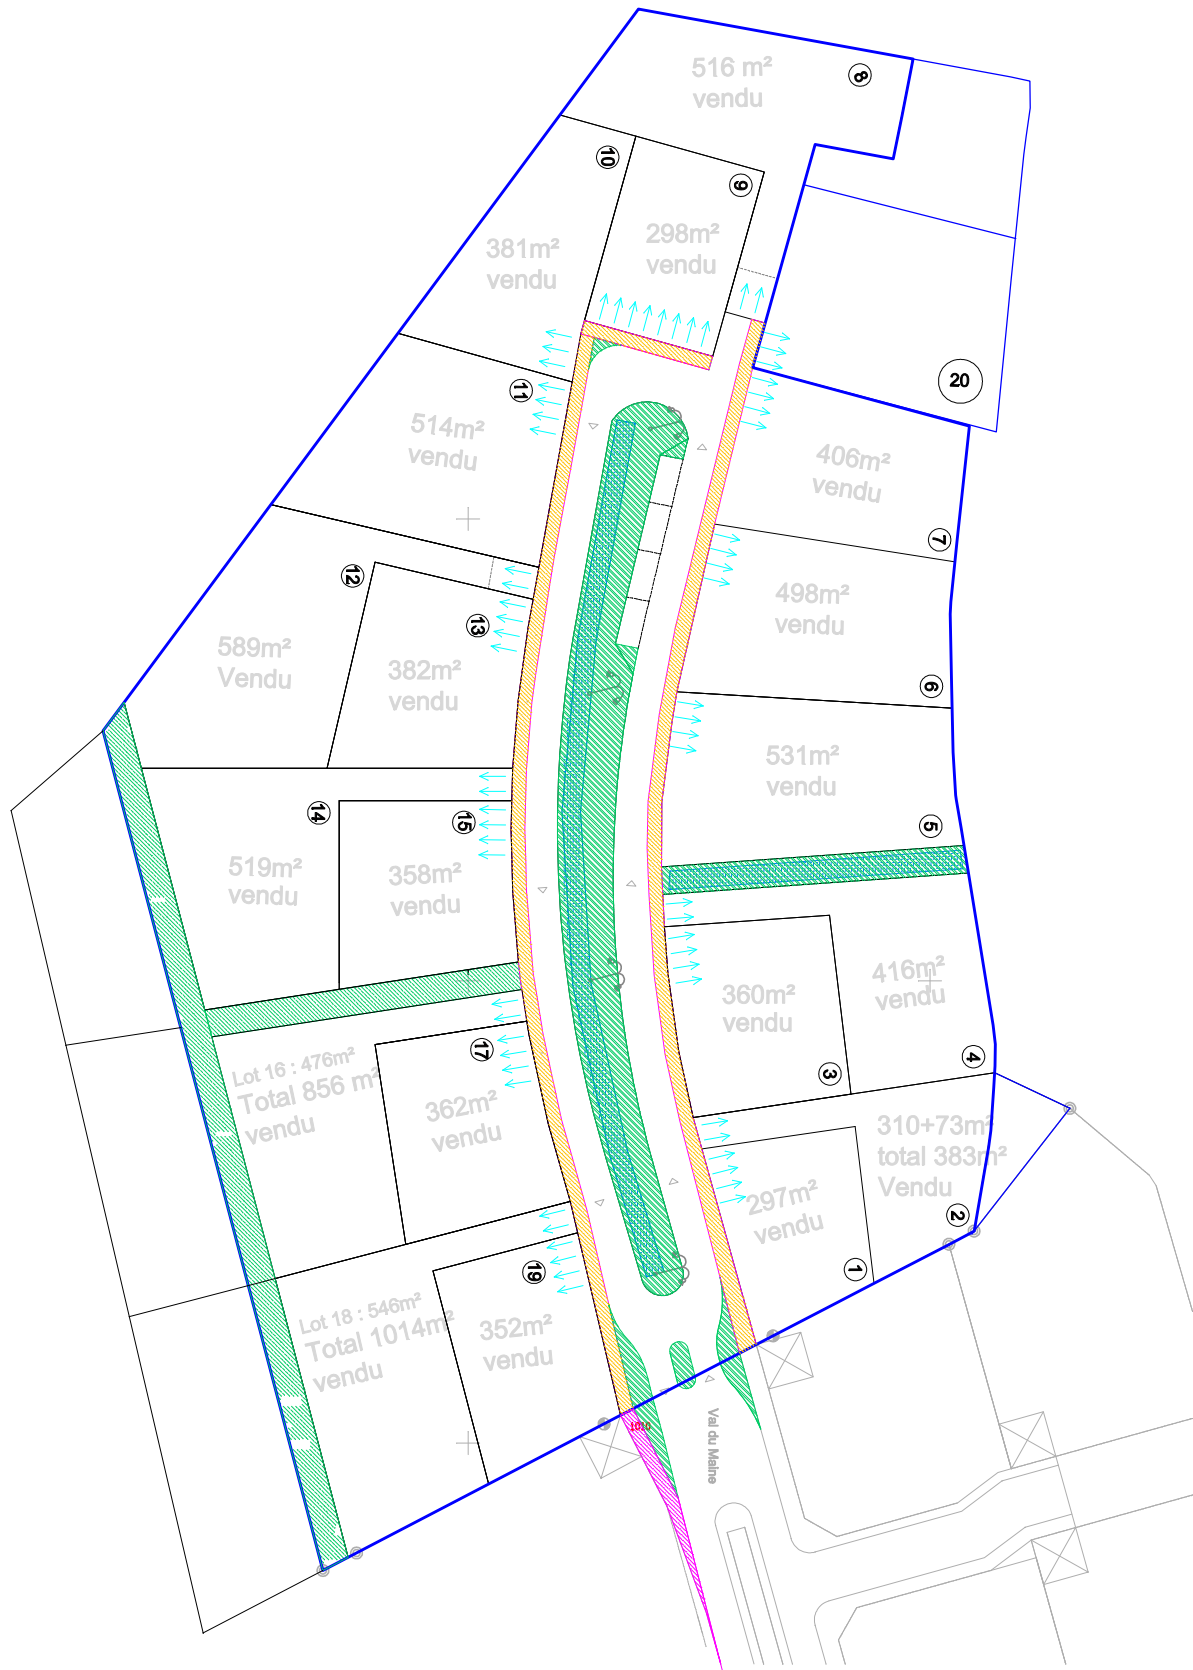

Information & vente: TCO
Tel 06.85.10.18.89 & 05.46.05.38.14
Mail : contact@terre-cote-ouest.com
Site : terre-cote-ouest.com

Document non contractuel
frs annexé voir la grille de prix

PEIGNIER Jean-Marc Architecte DPLG
PIAZZA Zoé Architecte DPLG