


# Résidence Les Fauvettes



## LES MATHES LA PALMYRE

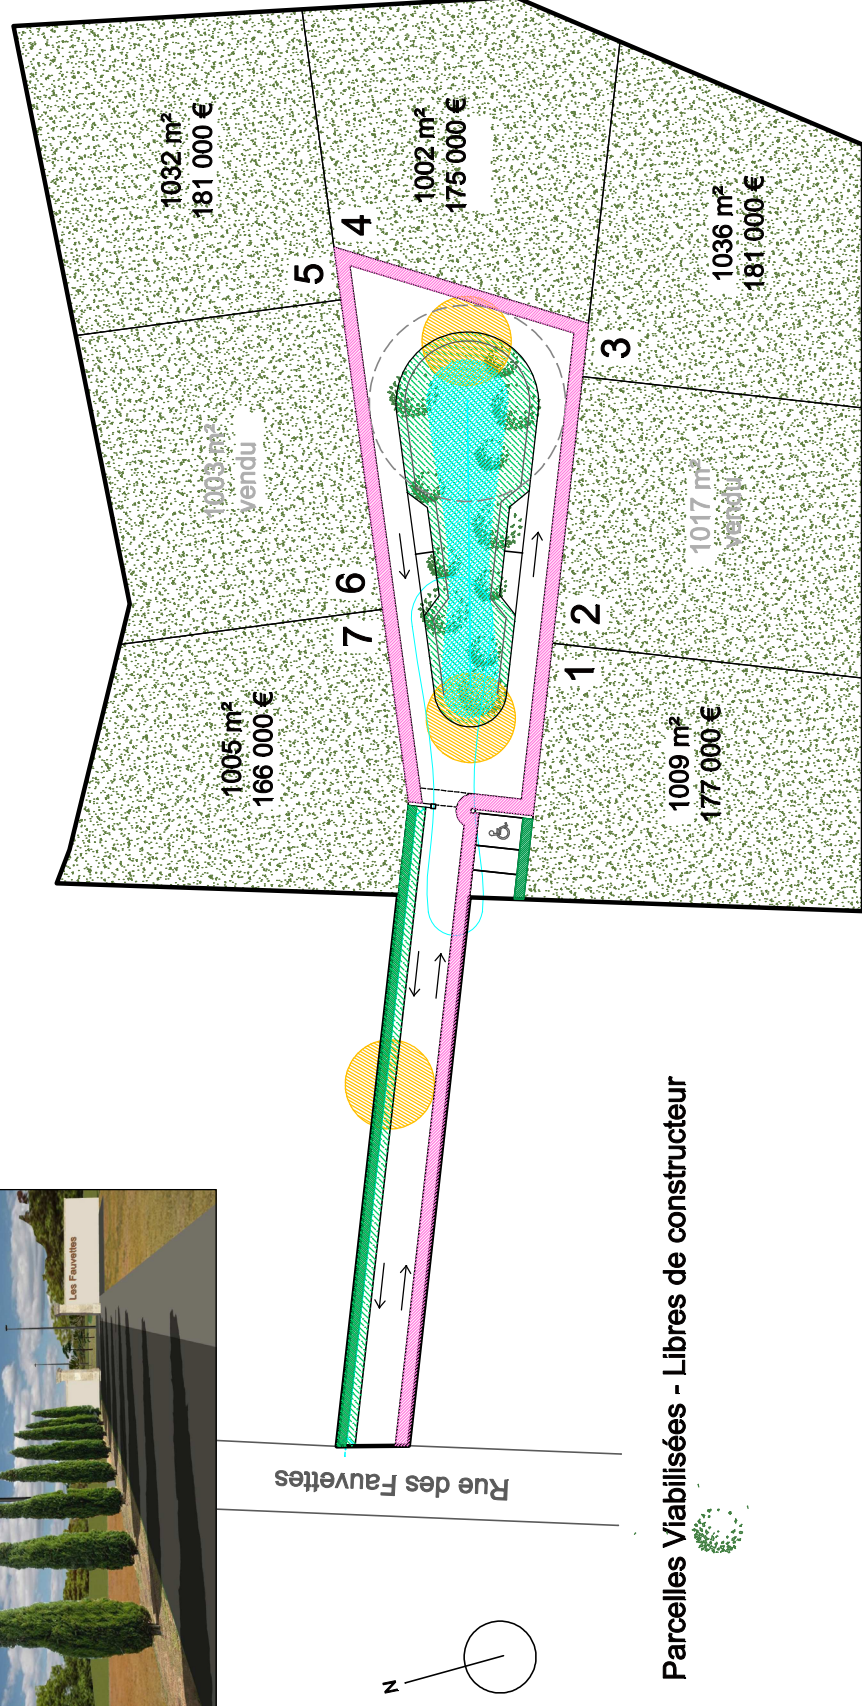

Parcelles Viabilisées - Libres de constructeur



Information et vente  
06 85 10 18 89  
contact@terre-cote-ouest.com  
www.terre-cote-ouest.com

### Espaces libres et plantations

L'implantation des bâtiments devra respecter avec soin les arbres intéressants. Les plantations existantes doivent être maintenues ou remplacées par des spécimens équivalents.  
Les surfaces libres de toute construction doivent être plantées et entretenues.